MENSURA

Escala 1:250

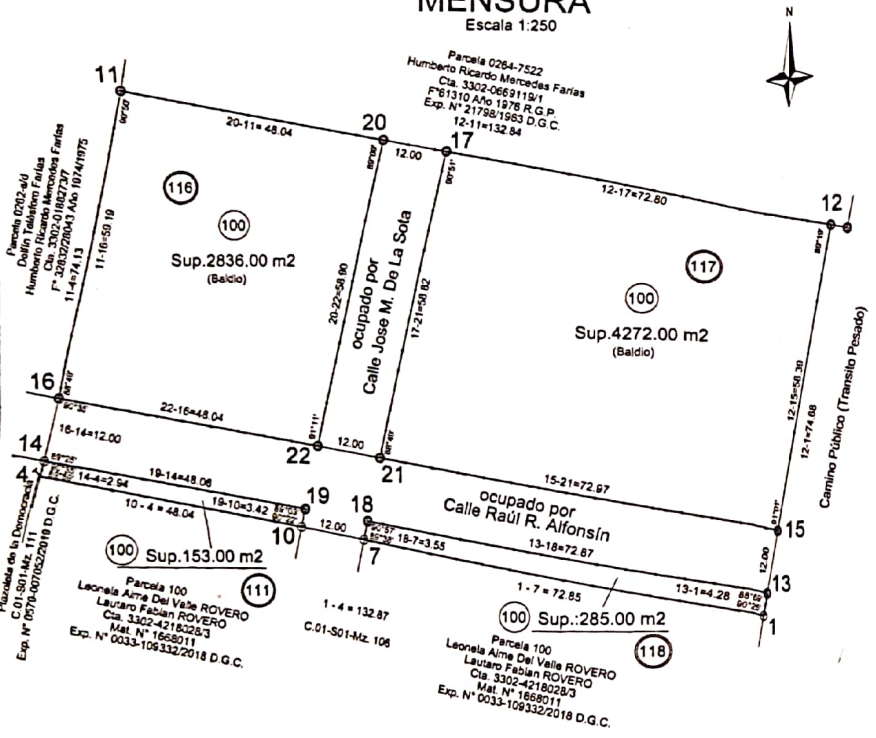

Registro de Superficie

Lote	Sup. Terreno	Sup. Edificado	Observaciones
100	2836.00 m2	———	Baldio
101	4272.00 m2	———	Baldio
102	153.00 m2	———	Baldio
103	285.00 m2	———	Baldio

Simbologia

- Limite de Posesión
- Alambrado de Hilos
- Muro Contiguo
- Mojon de Hierro
- Poste de Madera
- Clavo

Nota:

Las medidas lineales son en metros.
Los ángulos no indicados miden 90°00'00".-

Croquis de Afectación Dominial

Escala 1:400

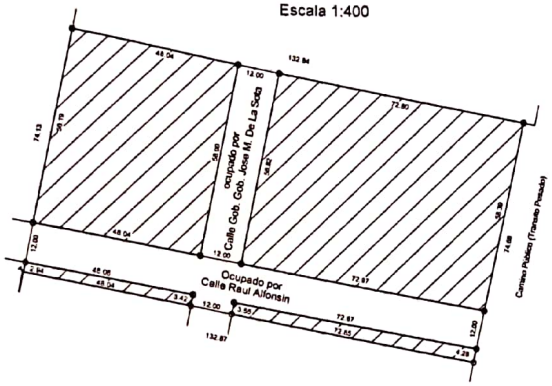

UBICACION

Esc. 1:4000

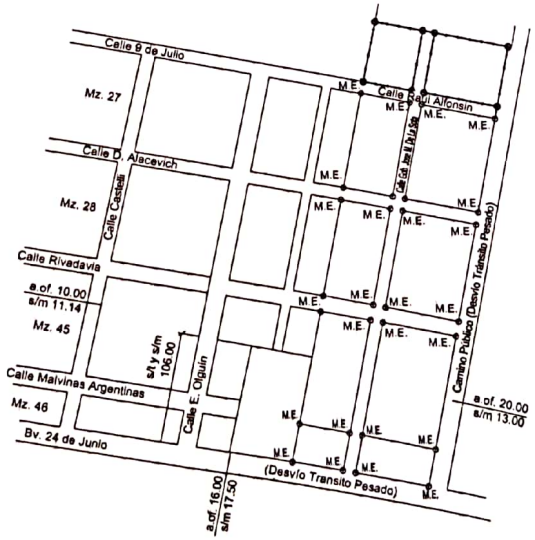

PLANO DE: | FOJA

MENSURA DE POSESION*

Posesión de:

Fabián Raúl ROVERO

UBICACION Y DESIGNACION		NOMENCLATURA CATASTRAL	
		PROVINCIAL	MUNICIPAL
DPTO.:	Tercero Arriba	D.: 33	
PED.:	Capilla de Rodriguez	P.: 02	
MUNIC.:	Villa Ascasubi	P.: 19	
BARRIO:		C.: 01	C.: 01
CALLE:	Calle Raul Alfonsin, calle Gob. Jose M. de la Sota y Desvio Transito Pesado	S.: 01	S.: 01
		M.: ****	M.: ******
LOTE:	MZ.:	P.: ****	P.: *****

AFECTACIONES REGISTRALES

PARCELA	TOTAL	PARCIAL	DOMINIO	TITULAR	Nº DE CUENTA	DES. OF.
264-8121	SI	———	F° 11668 T°47 A° 1963	Julio R. Brouwer de Koning	3302-1147379/7	

ANTECEDENTES RELACIONADOS: Exp. Prov.0585-003211/2013, Exp. N° 0033-034526/2007, Exp. N° 0033-109332/2018, Parcelarios de la Mza. colindantes y H.R.G. D264 archivados Parcelario Municipal y S.I.T. de la D.G.C.

OBSERVACIONES: * Plano confeccionado para acompañar Juicio de Usucapión.-
Empadronado en la D.G.R. en cuenta 3302-1147379/7 a nombre de Julio R. Brouwer de Koning.-
Plano confeccionado según R.N. 1/2015 de la D.G.C.-
La descripción del inmueble consta en el anexo adjunto.-

Certifico haber realizado y amojonado el trabajo en el terreno, finalizando las operaciones con fecha 01/06/2021.-

POSEEDOR

PROFESIONAL

Matías N. Brusa
INGENIERO AGRIMENSOR
Mat. Prof. N° 1366/1
Mat. Judicial N° 1354

Exp. Prov.:

Fecha de visación: